




Schaal 1 : 200

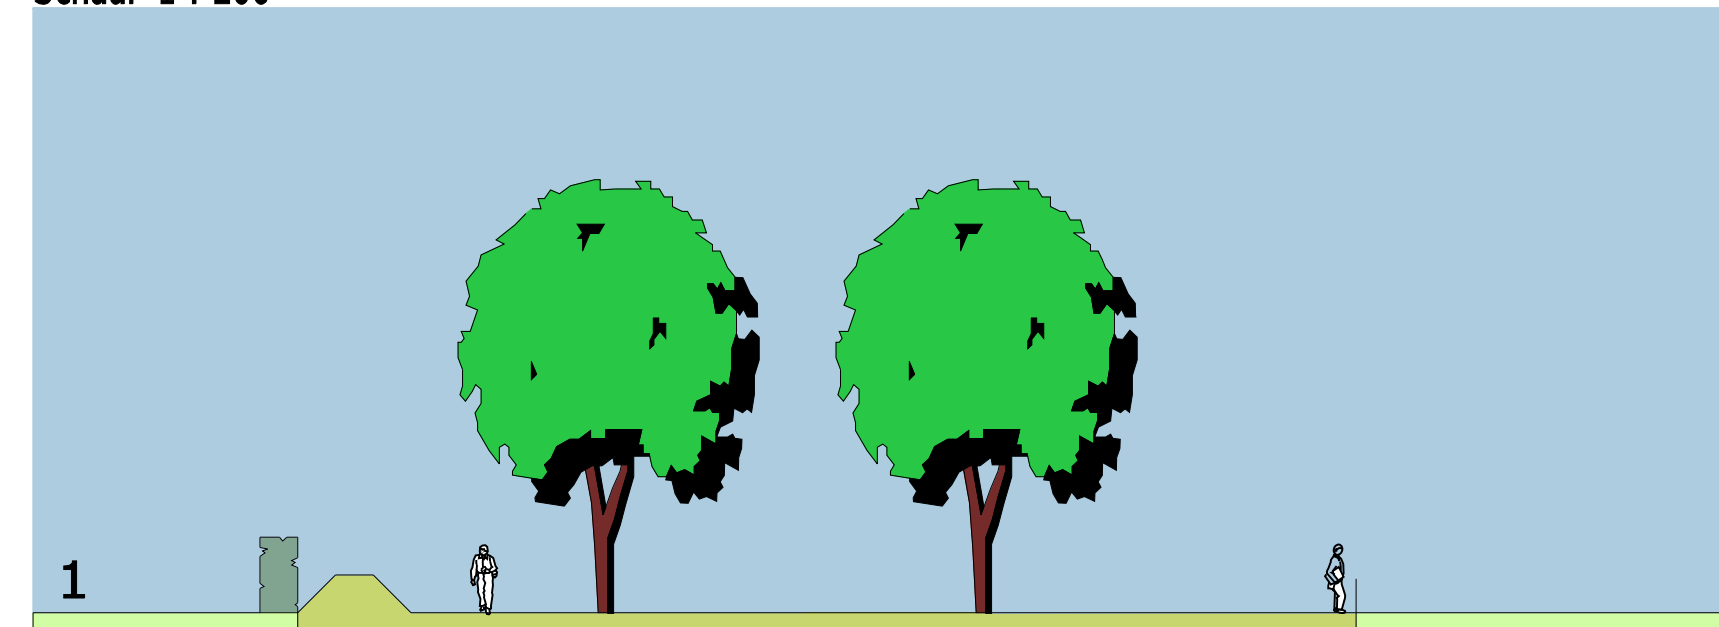


1
indicatief

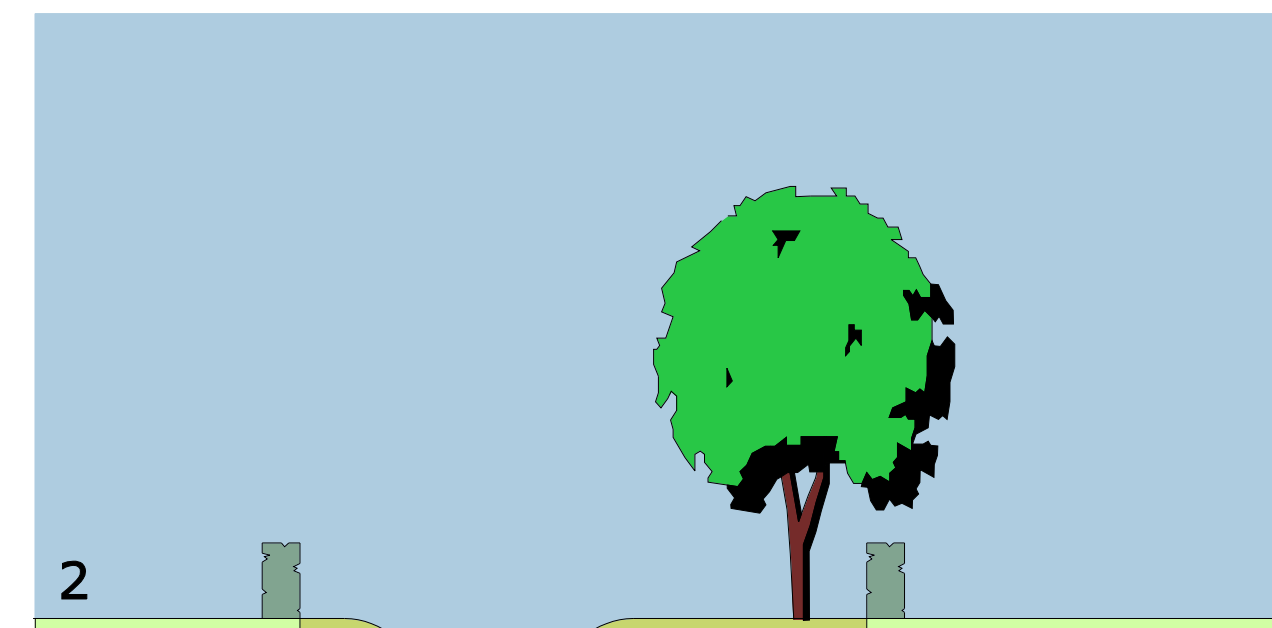

2
indicatief

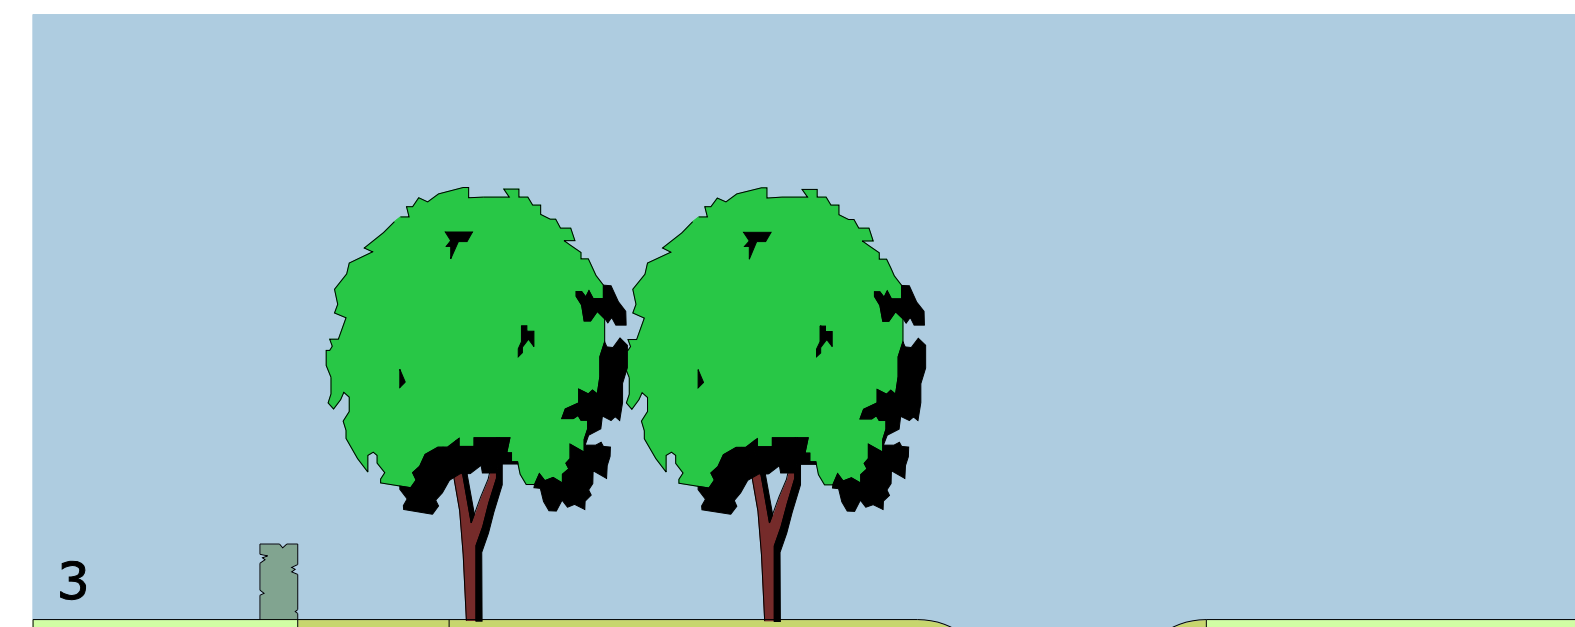

3
indicatief

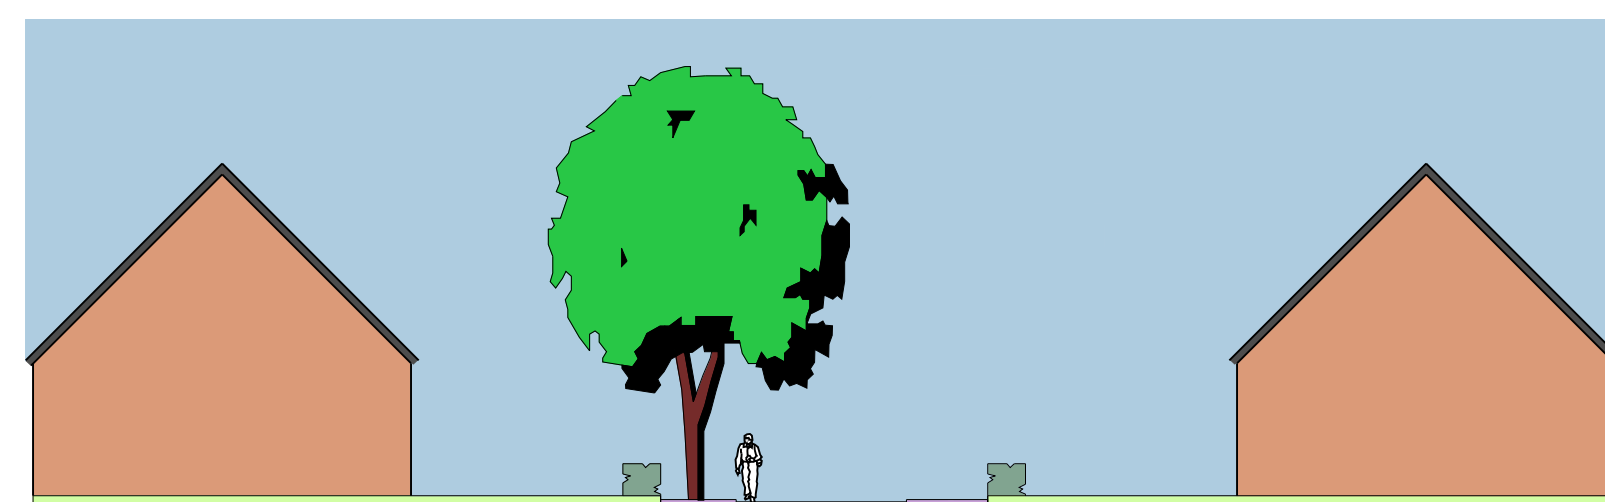

4
indicatief

tuin	rabat	weg	rabat	tuin
6,6	2,15	4,5	2,15	6,6



FASTGESTELD BIJ RAADSBLUITS VAN 17 SEPTEMBER 2009

DE VOORZITTER,

DE GRIFFIER,

PLANGRENS

BESTEMMINGEN

- GROEN (G)
- SPORT (S)
- VERKEER (V)
- WONEN (W)

AANDUIDINGEN

WRO-ZONE - WIJZIGINGSGEBIED

- BOUWVLAK
- BOUWGRENS
- BESTEMMINGSGRENS
- FUNCTIE-/ BOUWAANDUIDINGSGRENS
- AANDUIDINGSVLAK
- MAATVOERINGSVLAK

[sba-vrij-1] — specifieke vorm van bouwaanduiding - vrijstaand-1

[sba-vrij-2] — specifieke vorm van bouwaanduiding - vrijstaand-2

maximale goot- en bouwhoogte (m)

maximale goot-, bouwhoogte (m) en maximum bebouwingspercentage (%)

GEVELLIJN

[nr] — VERPLICHTE NOKRICHTING

DWARSPROFIEL

VERKLARING

BESTAANDE BEBOUWING EN KADASTRALE GEGEVENEN

MATEN IN METERS

Goes Frans den Hollanderlaan 12
Postbus 228 4400 AE
telefoon +31 (0)113 274868
fax +31 (0)113 214429
e-mail: rth@rth.nl

Rothuizen van Doorn 't Hooft
Architecten Stedenbouwkundigen

GEMEENTE BORSELE

Project: BESTEMMINGSPLAN "OVEZANDE, GEDEELTE WONINGBOUWLOCATIE - SPORTCOMPLEX NIEUWSTRAAT"

Projectnr: BS 4410	Blad: 1 van 1
Schaal: 1 : 1000	Voorontwerp: 11-03-2009
Formaat: 60 x 100	Ontwerp: 21-04-2009
Getekend: fokko	Vastgesteld: 17-09-2009
	Goedgekeurd: