

**AANDUIDINGEN**



TOPOGRAFISCHE GEGEVENS



GRENS VAN HET PLAN

**BESTEMMINGEN BINNEN DE GEBUIKSRUIMTE**



AGRARISCH GEBIED MET LANDSCHAPPELIJKE WAARDE

AL

**OVERIGE BESTEMMINGEN**



subbestemmingen



WOONDOELEINDEN

b burgerwoning

**DEELGEBIEDEN**

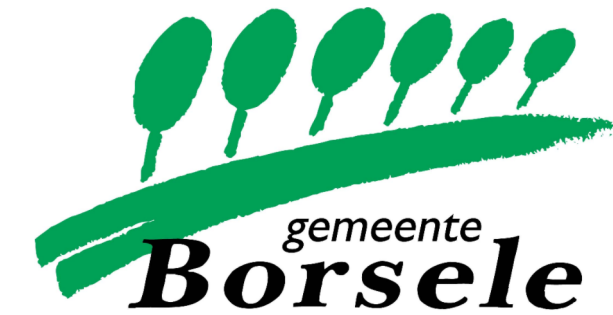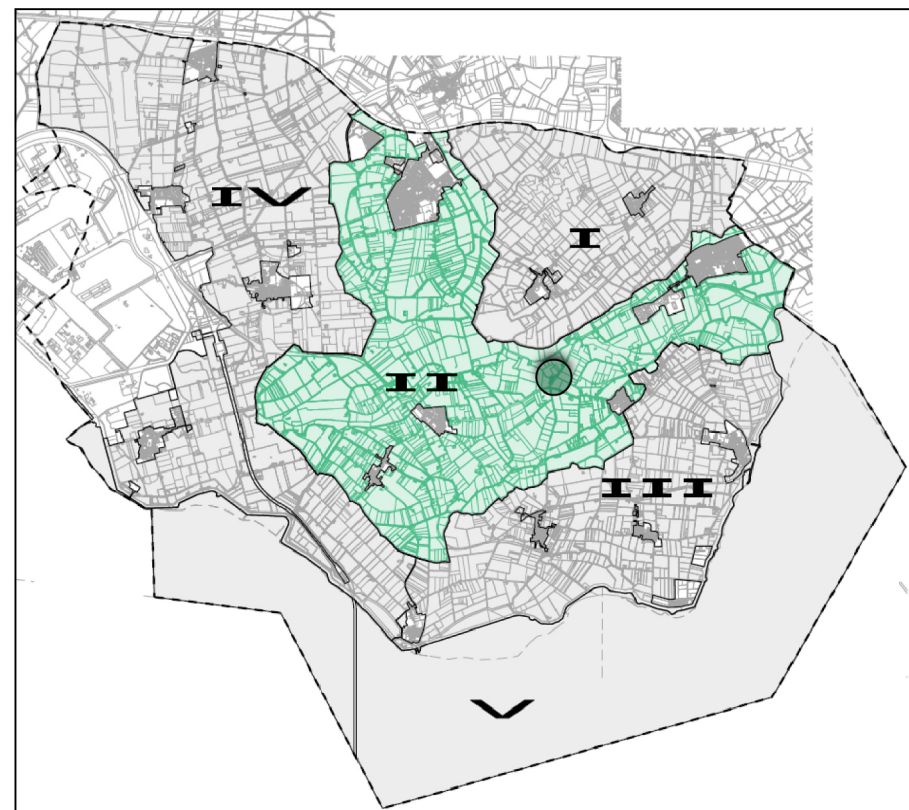

WIJZIGINGSPLAN "BORSELS BUITEN, GEDEELTE KRUININGENPOLDERWEG 4, 2013"

VASTGESTELD DOOR HET COLLEGE VAN DE GEMEENTE BORSELE  
BIJ BESLUIT VAN

DE VOORZITTER,

DE SECRETARIS,

**ROTHUIZEN**

ARCHITECTEN STEDENBOUWKUNDIGEN

Middelburg Kleverskerkeweg 49  
Postbus 29 4330 AA  
telefoon: +31 118 653737  
fax: +31 118 615921

Breda Redultlaan 31  
Postbus 2128 4800 CC  
telefoon: +31 76 5317444  
fax: +31 76 5317455

email: rdh@rdh.nl  
website: www.rothuizen.eu

**GEMEENTE BORSELE**

Project: WIJZIGINGSPLAN  
"BORSELS BUITEN, GEDEELTE KRUININGENPOLDERWEG 4, 2013"

Projectnr: BS001 Blad: 1 van 1

Schaal: 1 : 5000 Ontwerp: 05-02-2013

Formaat: 60 X 30 Vastgesteld:

Getekend: pej

Breda Middelburg

