


Wijzigingsplan "Borsels Buiten, gedeelte Sluisweg 1 en 1a, 2016"

Vastgesteld door het college van de gemeente Borsele bij besluit van 12 juli 2016

de burgemeester

de secretaris

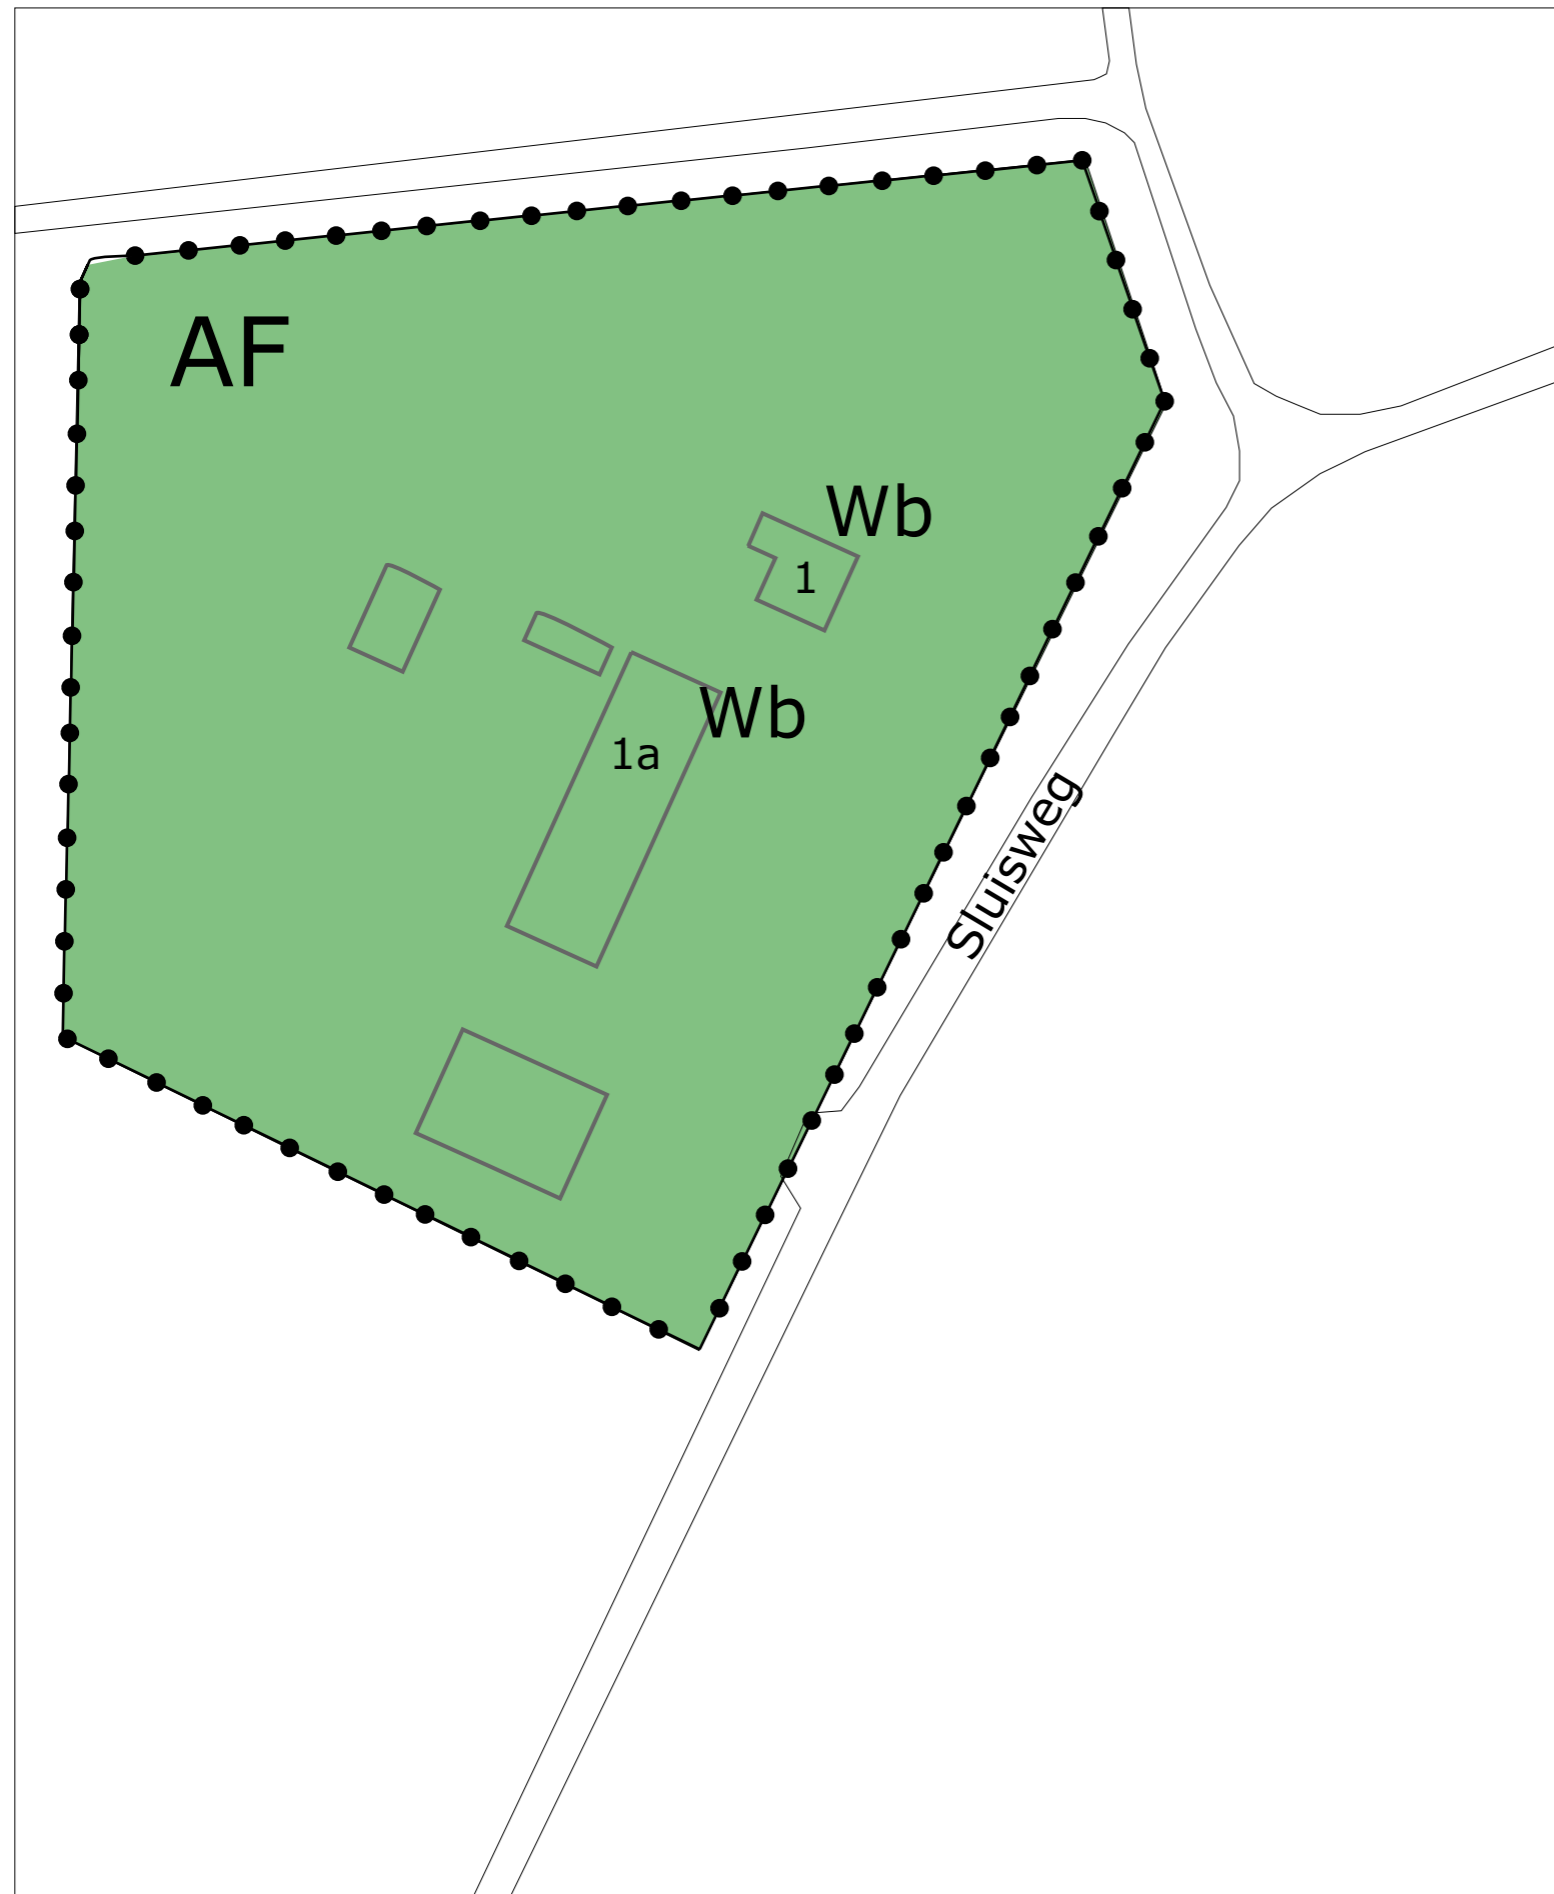

### Bestemmingen:



AF AGRARISCH GEBIED MET MAXIMALE FLEXIBILITEIT




W WOONDOELEINDEN  
burgerwoning

### Aanduidingen:



BESTAANDE BEBOUWING EN KADASTRALE GEGEVENS

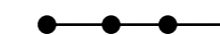

GRENS VAN HET WIJZIGINGSPLAN

gemeente Borsele

bestemmingsplan: Wijzigingsplan "Borsels Buiten, gedeelte Sluisweg 1 en 1a, 2016"

datum: 12-07-2016

schaal: 1:1000

bladnummer: 1

aantal bladen: 1

afmeting: A3

door: afdeling Ruimtelijke Ontwikkeling

