



VASTGESTELD DOOR HET COLLEGE VAN DE GEMEENTE BORSELE
BIJ BESLUIT VAN 17 MAART 2009

VOORZITTER,


SECRETARIS,

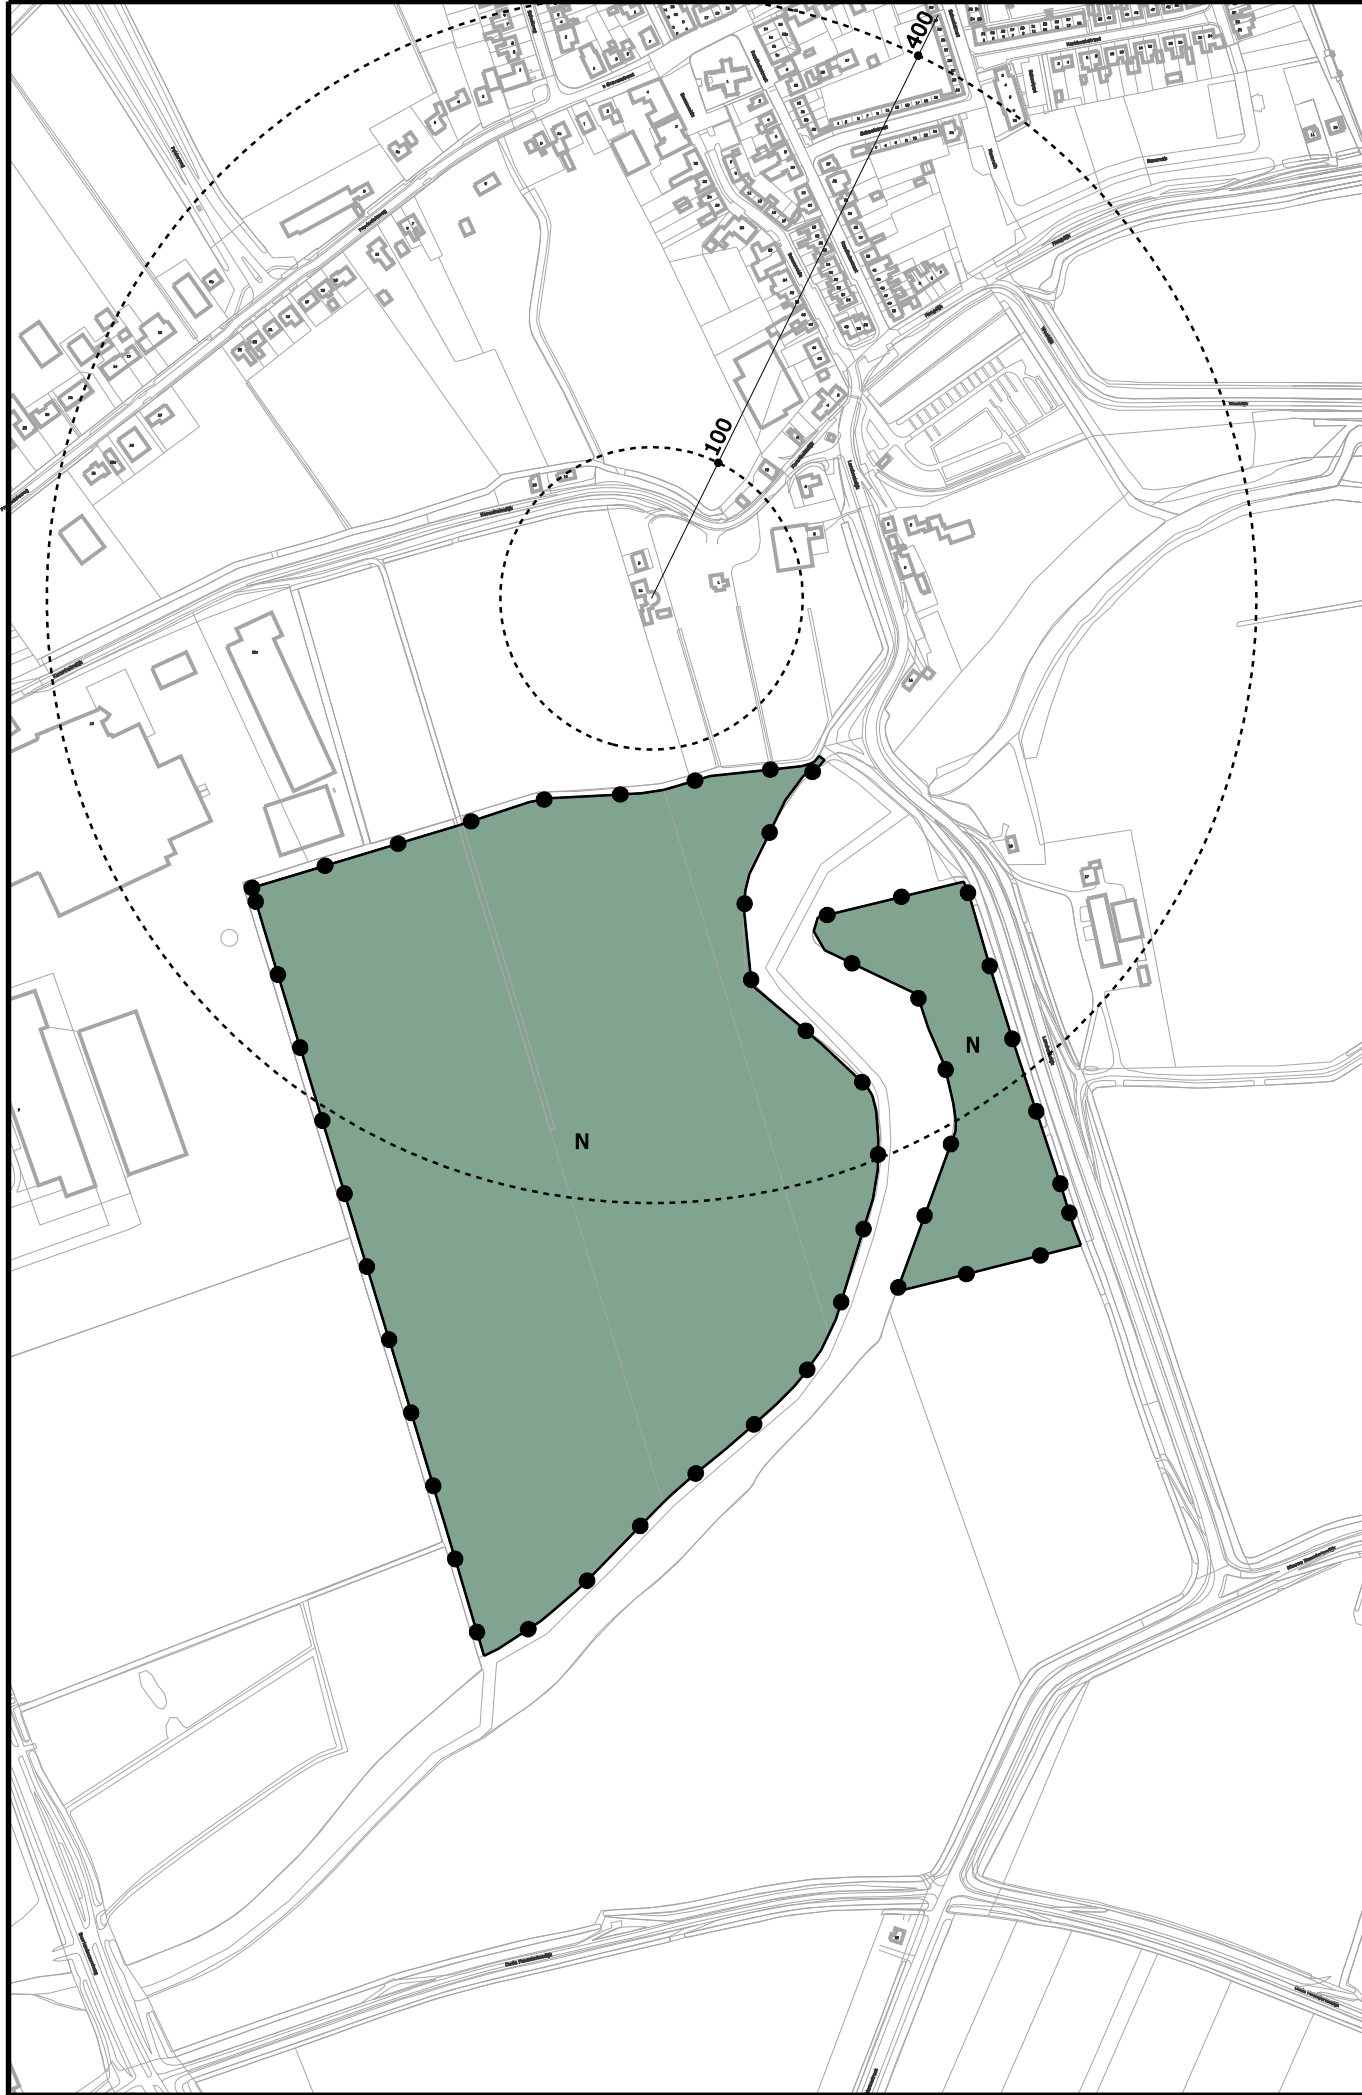

BESTEMMINGEN BINNEN HET RAAMWERK

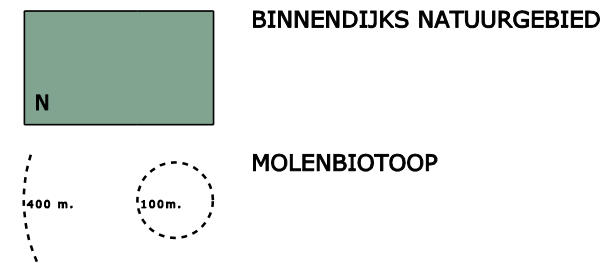

AANDUIDINGEN

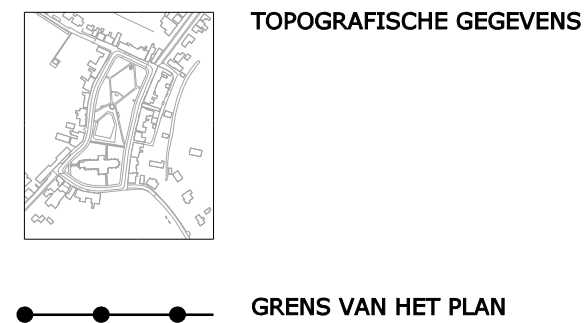

Goes Frans den Hollanderlaan 12
Postbus 233 4460 AE
telefoon +31 (113) 276868
fax +31 (113) 214420
e-mail: rdh@rdh.nl

GEMEENTE BORSELE

Project:	WIJZIGINGSPLAN "UITBREIDING ZWAAKSE WEEL, FASE 2"		
Projectnr:	BS2146	Blad:	1 van 1
Schaal:	1 : 5000	Ontwerp:	05-02-2009
Formaat:	30 x 60	Vastgesteld:	17-03-2009
Getekend:	fokko.	Goedgekeurd:	

